


Схема установки тумба подвесная Klaufs 56*60.1Y

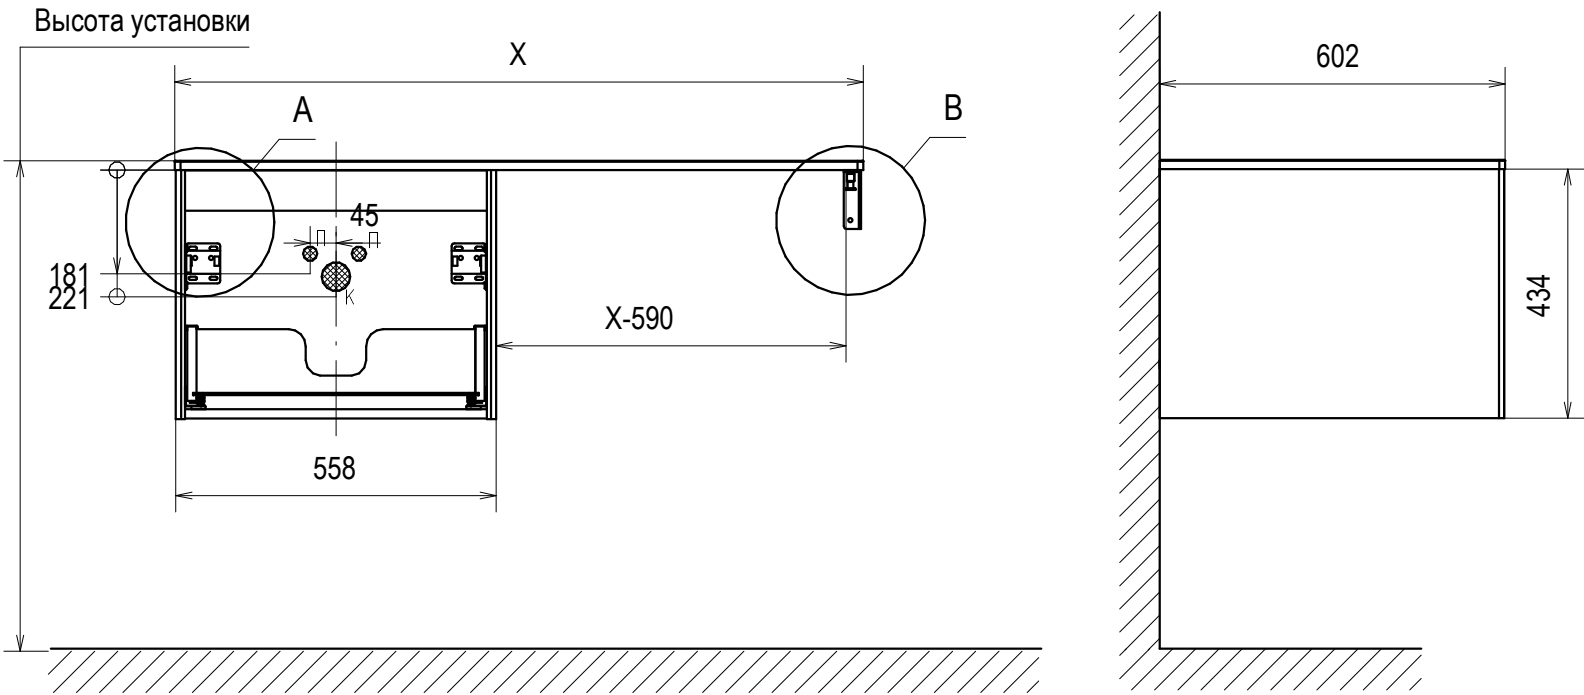

П - Подводка воды; К - Вывод канализации

Размеры являются ориентировочными и зависят от конкретной выбранной раковины, сифона, смесителя.

