


тумба №12 Линда 55

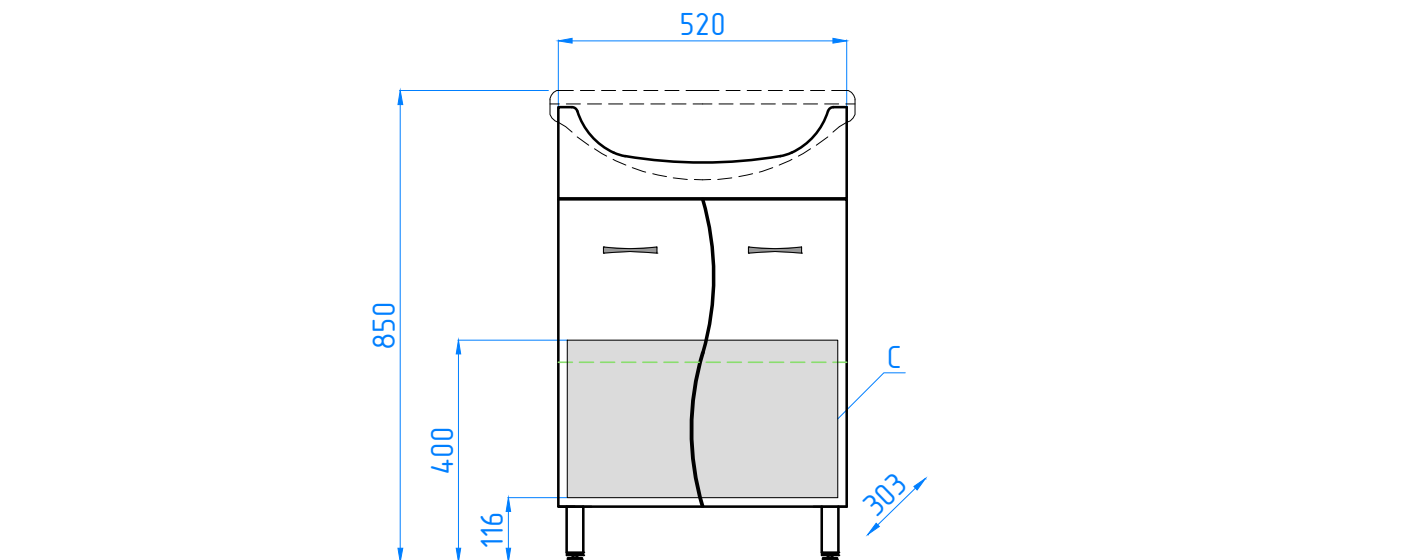

C - место подвода воды и слив