Тумба напольная Klaufs 100.2D.1Y

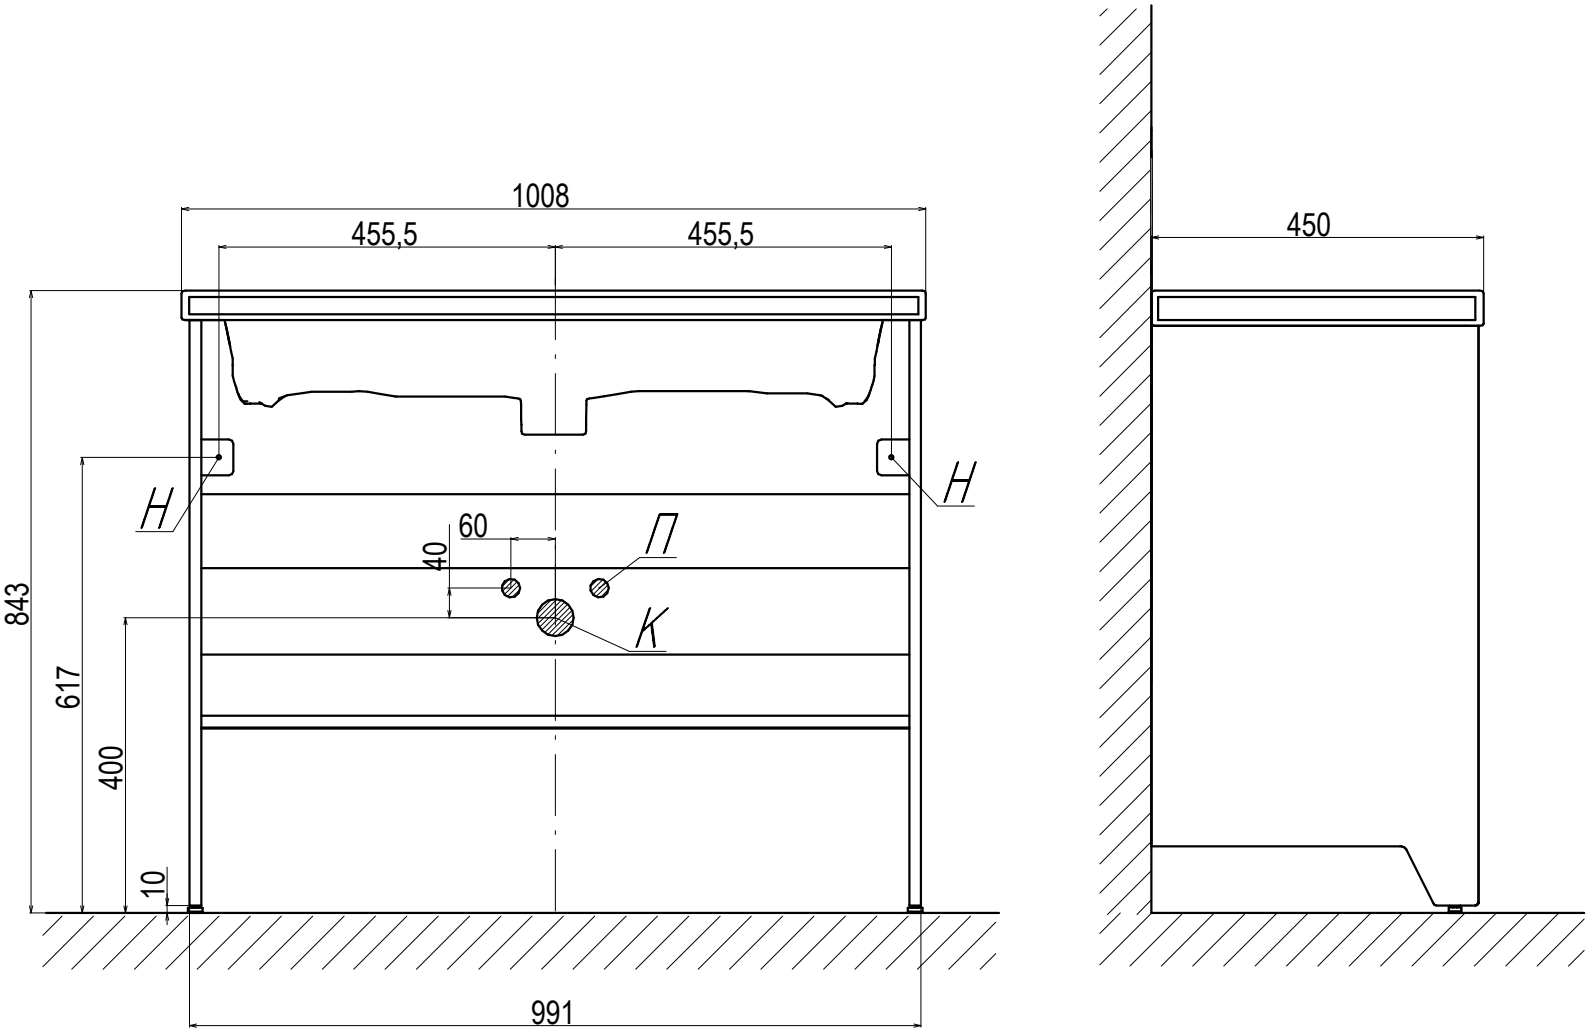

Н – Крепления навесок; П – Подводка воды; К – Вывод канализации