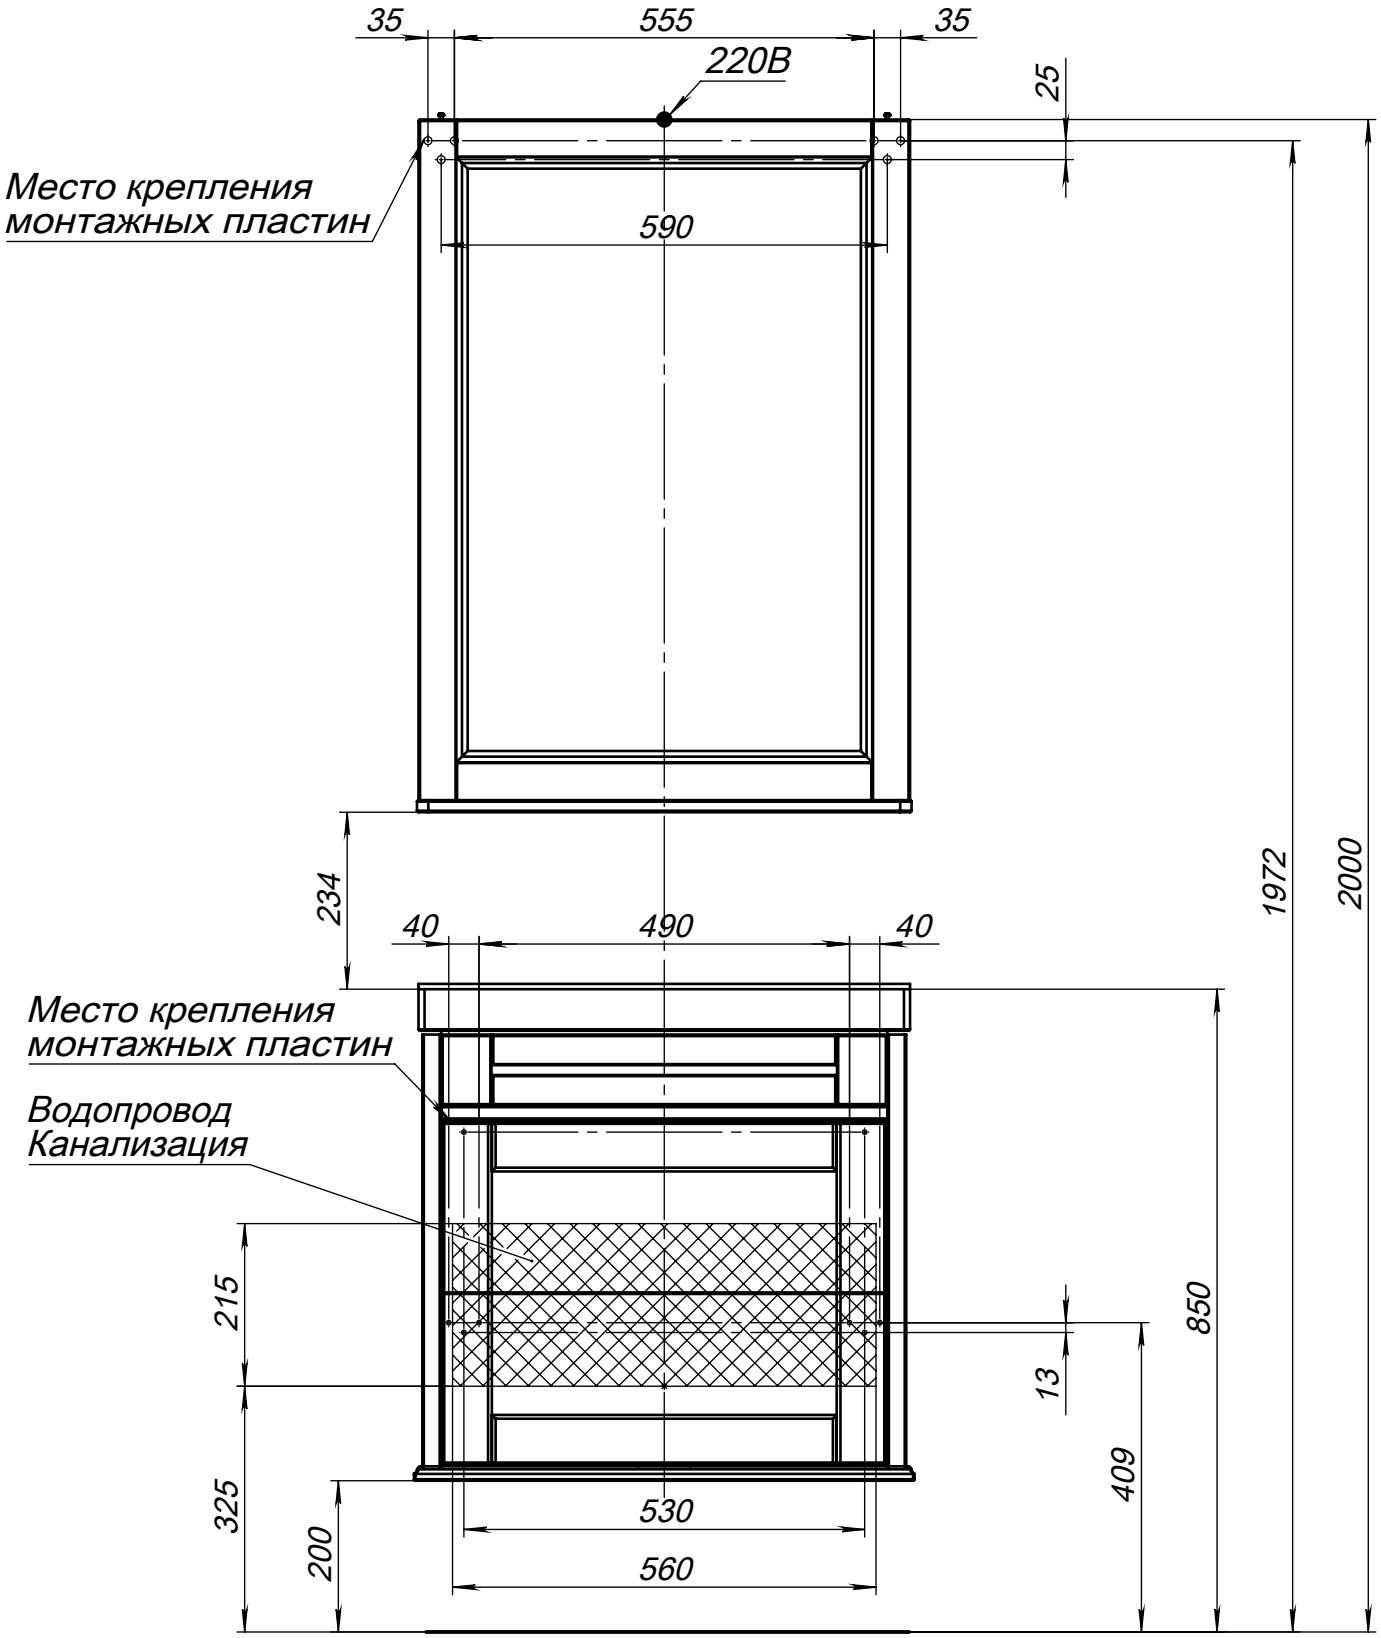
35
555
35
220В
25
Место крепления
монтажных пластин
590
234
40
490
40
1972
2000
Место крепления
монтажных пластин
Водопровод
Канализация
215
850
13
409
325
530
200
560